


# Извещатель линейный тепловой пожарный (термокабель) PHSC-XXX (EPC, EPR)

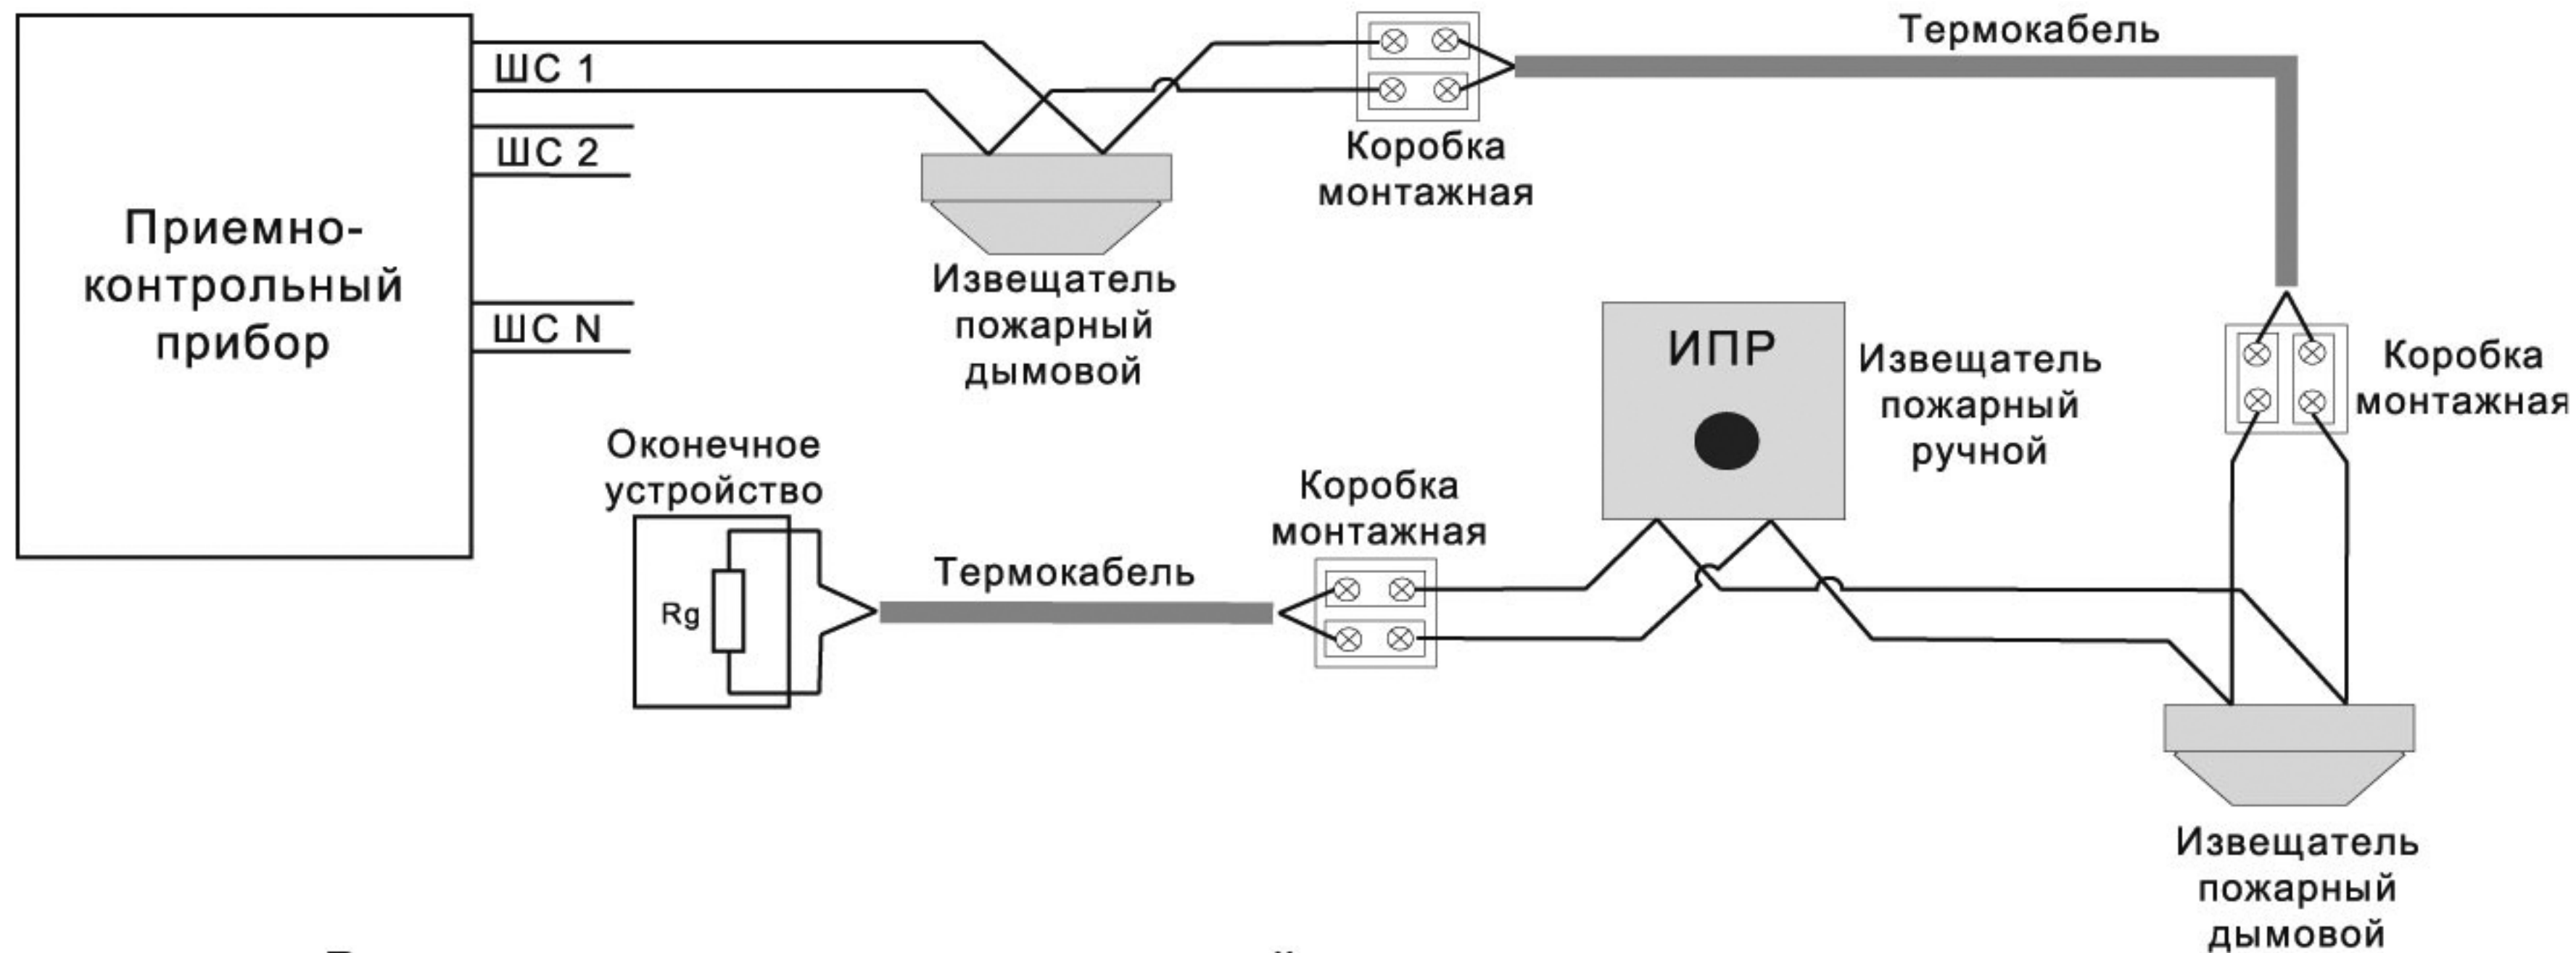

Возможные схемы подключения линейного теплового извещателя