

ИП 212-4С

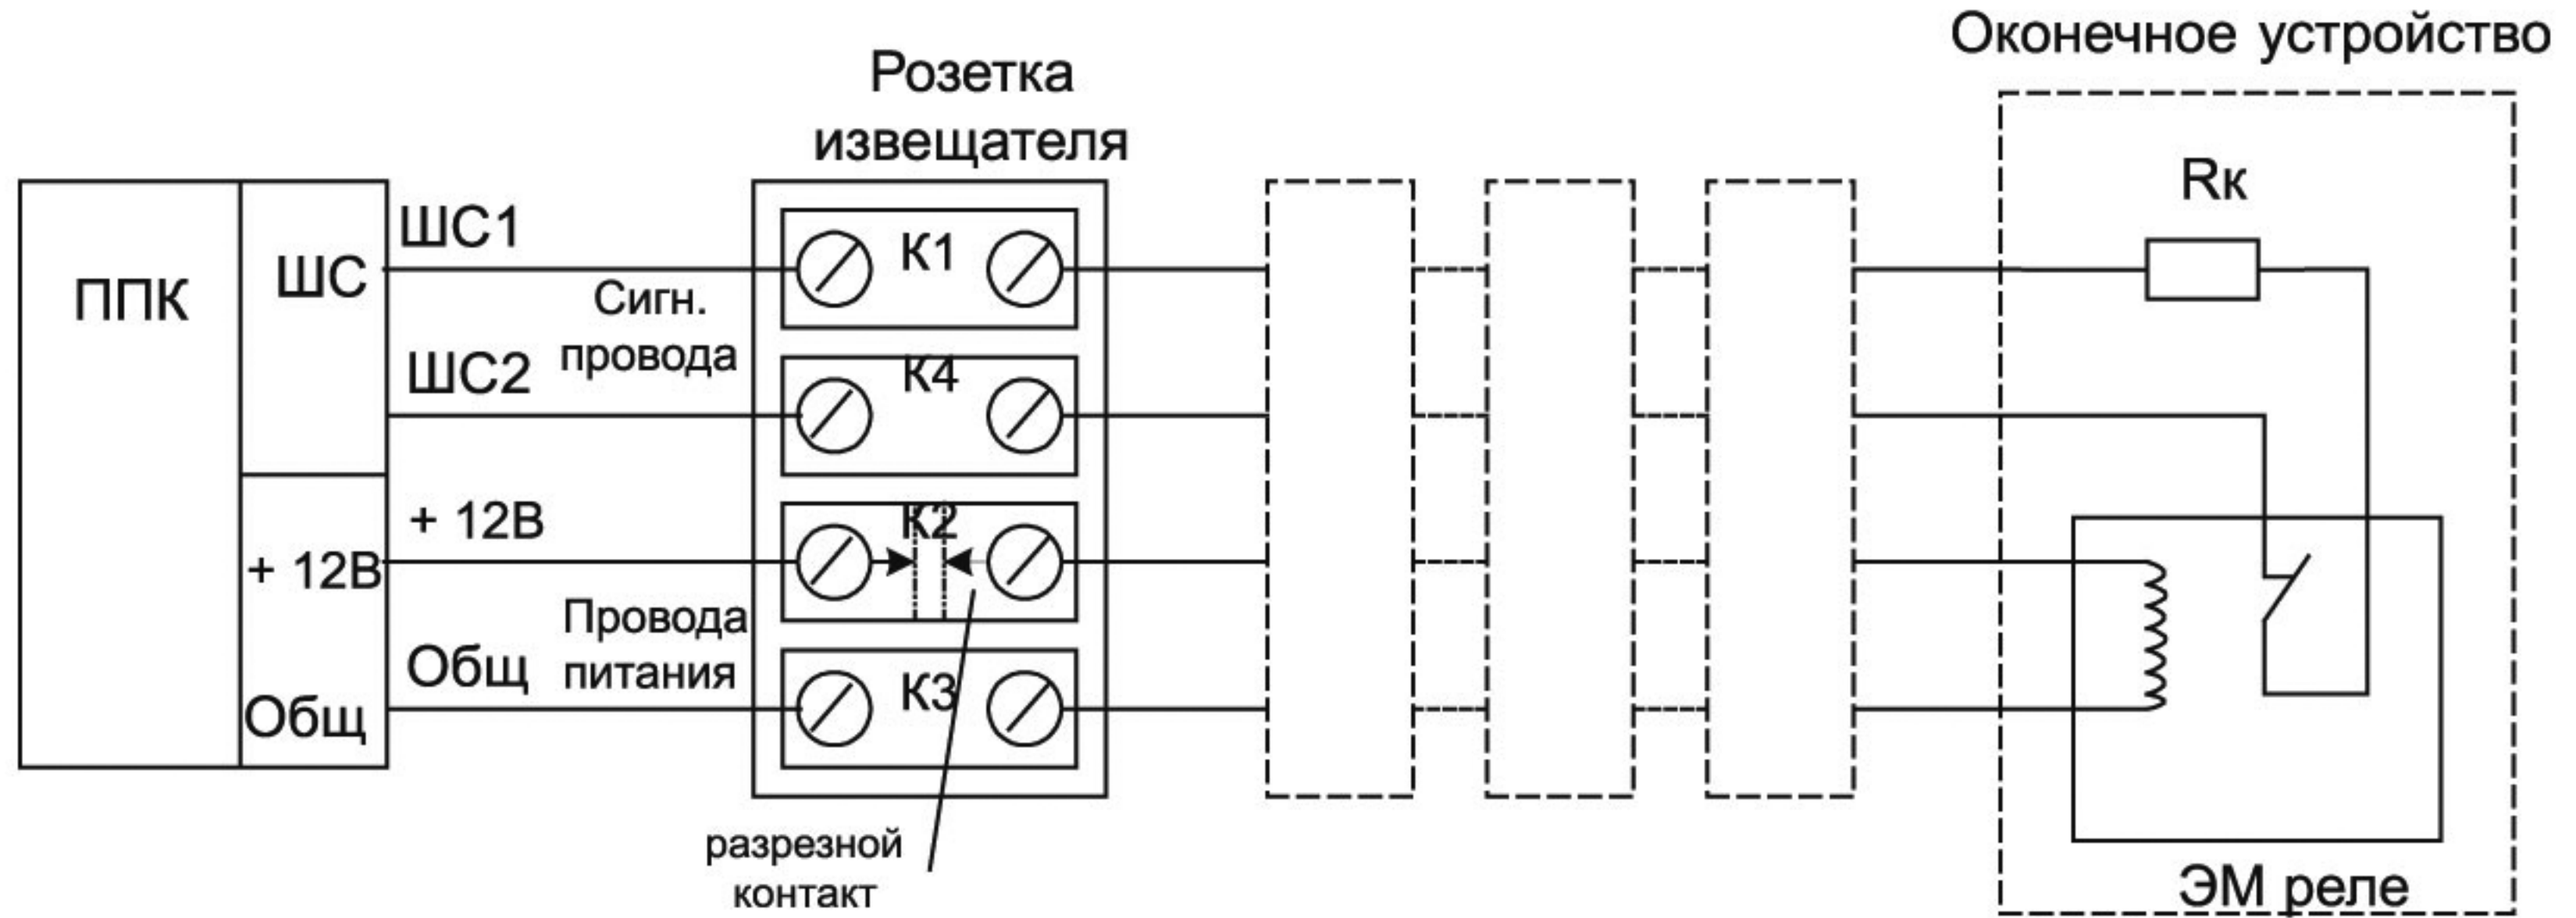


Схема подключения извещателя ИП 212-4С